

Agenzia del Territorio

CATASTO FABBRICATI

Ufficio provinciale di

Alessandria

Dichiarazione protocollo n. AI.0247475 del 31/05/2007
(158) - < Foglio: 2 - Particella: 208 - Subalterno: 2 >
Planimetria di u.i.u. in Comune di Castelletto D'orba

Localita' Stazione

civ. 46

Compilata da:
Allegri Simone
Iscritto all'albo:
Geometri

Prov. Genova

N. 2615

Identificativi Catastali:



Sezione:

Foglio: 2

Particella: 208

Subalterno: 2

PIANTA PIANO TERRA

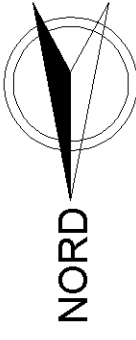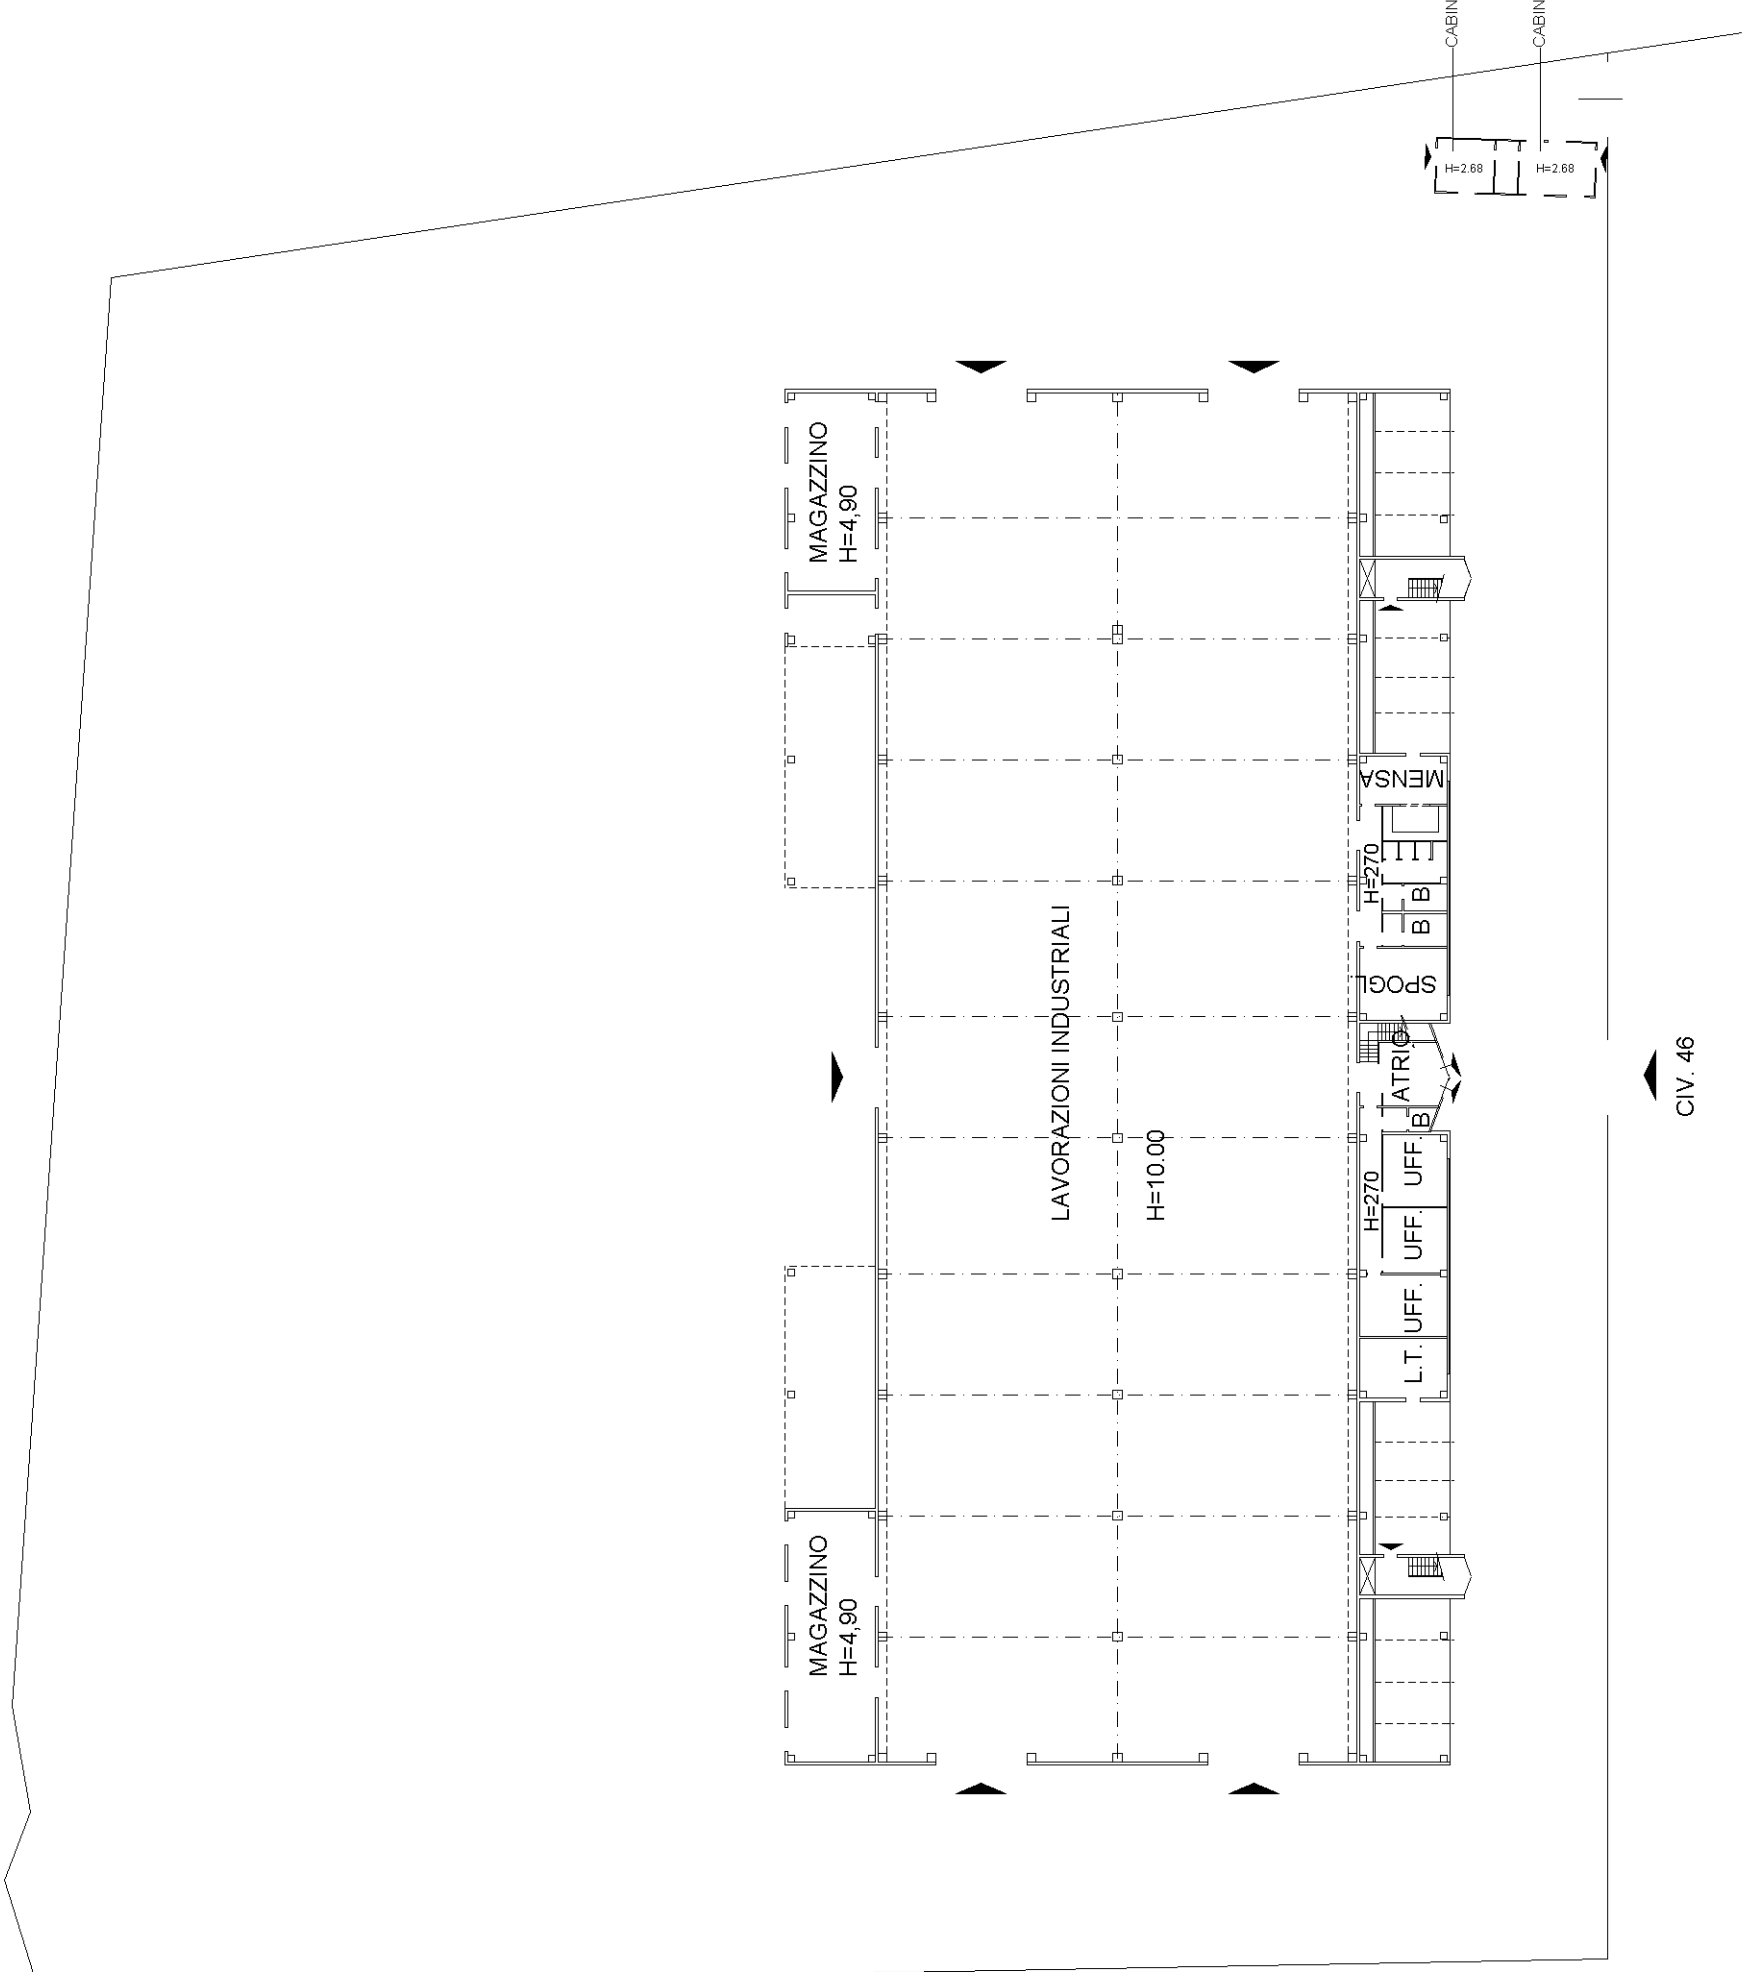

CIV. 46

10 metri

Agenzia del Territorio

CATASTO FABBRICATI

Ufficio provinciale di

Alessandria

Dichiarazione protocollo n. AI.0247475 del 31/05/2007
(158) - < Foglio: 2 - Particella: 208 - Subalterno: 2 >
Planimetria di u.i.u. in Comune di Castelletto D'orba
Localita' Stazione



civ. 46

Identificativi Catastali:
Sezione:
Foglio: 2
Particella: 208
Subalterno: 2

Compilata da:
Allegri Simone
Iscritto all'albo:
Geometri
Prov. Genova

N. 2615

PIANTA PIANO PRIMO

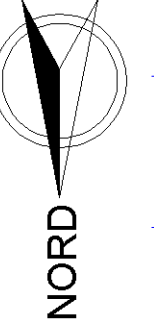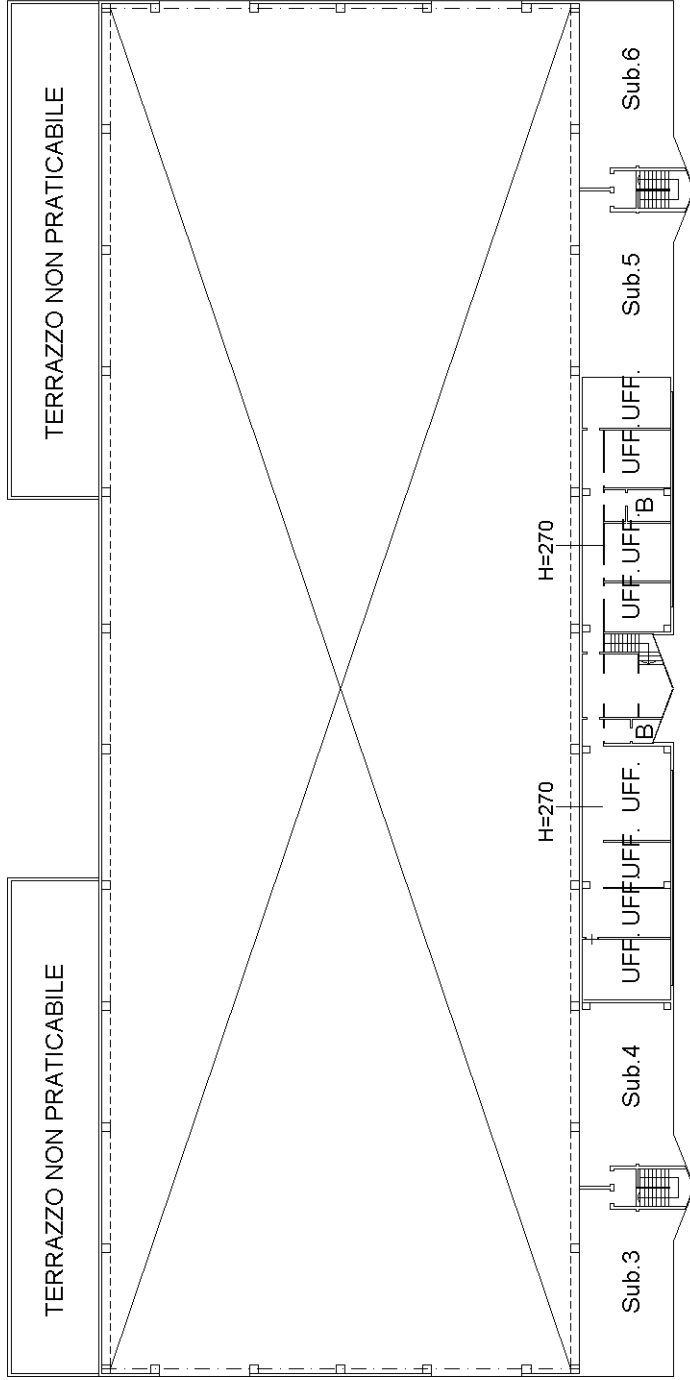

10 metri